
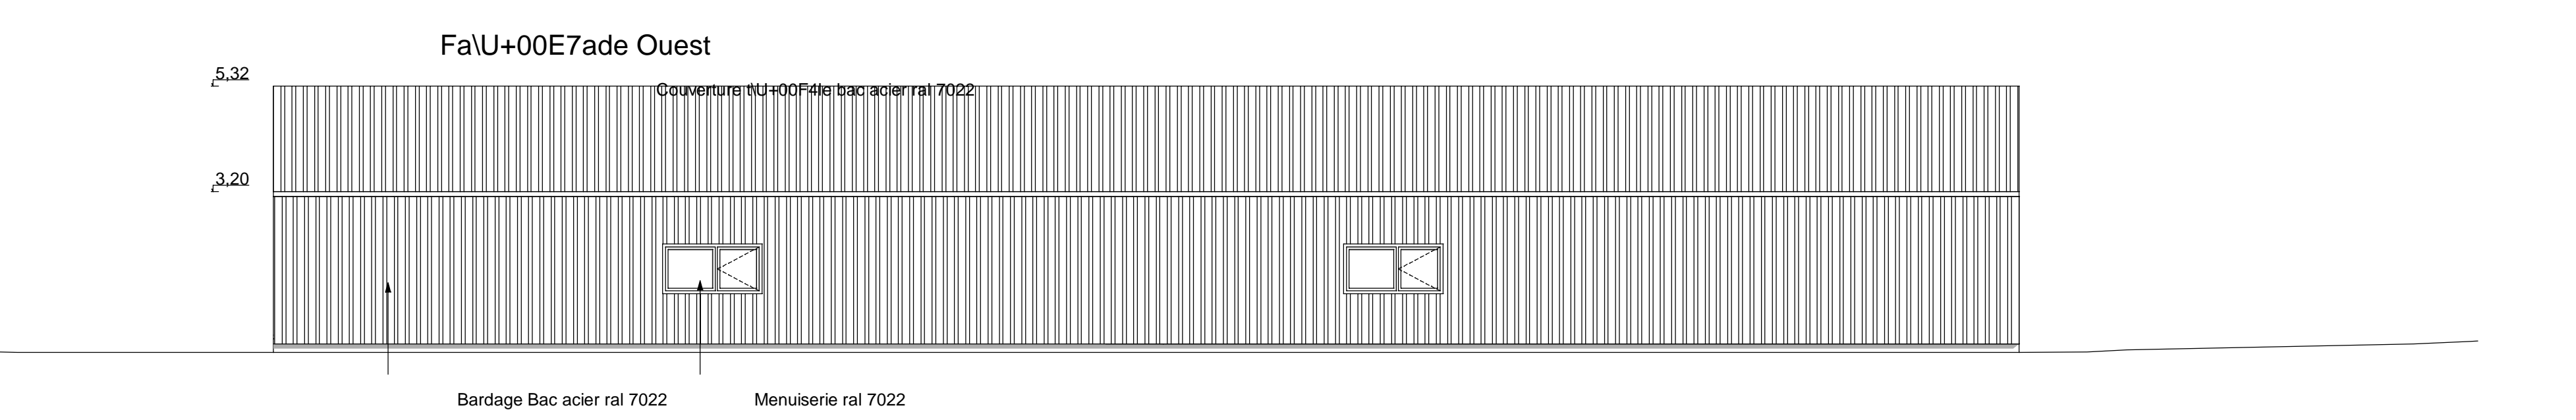
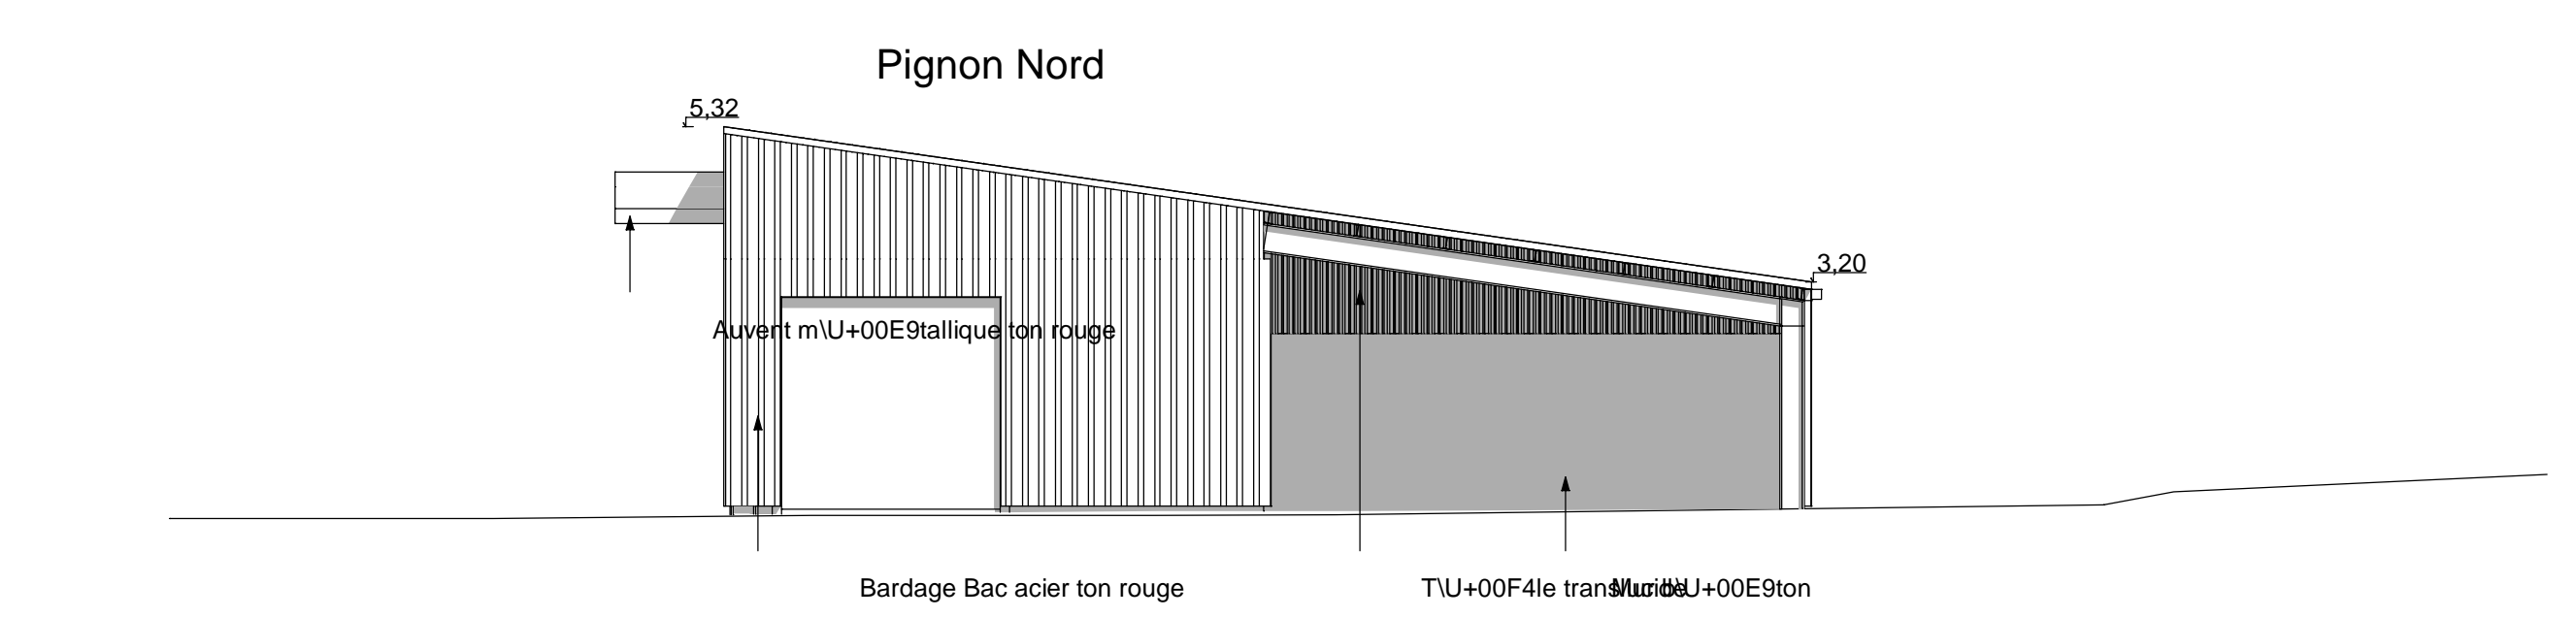
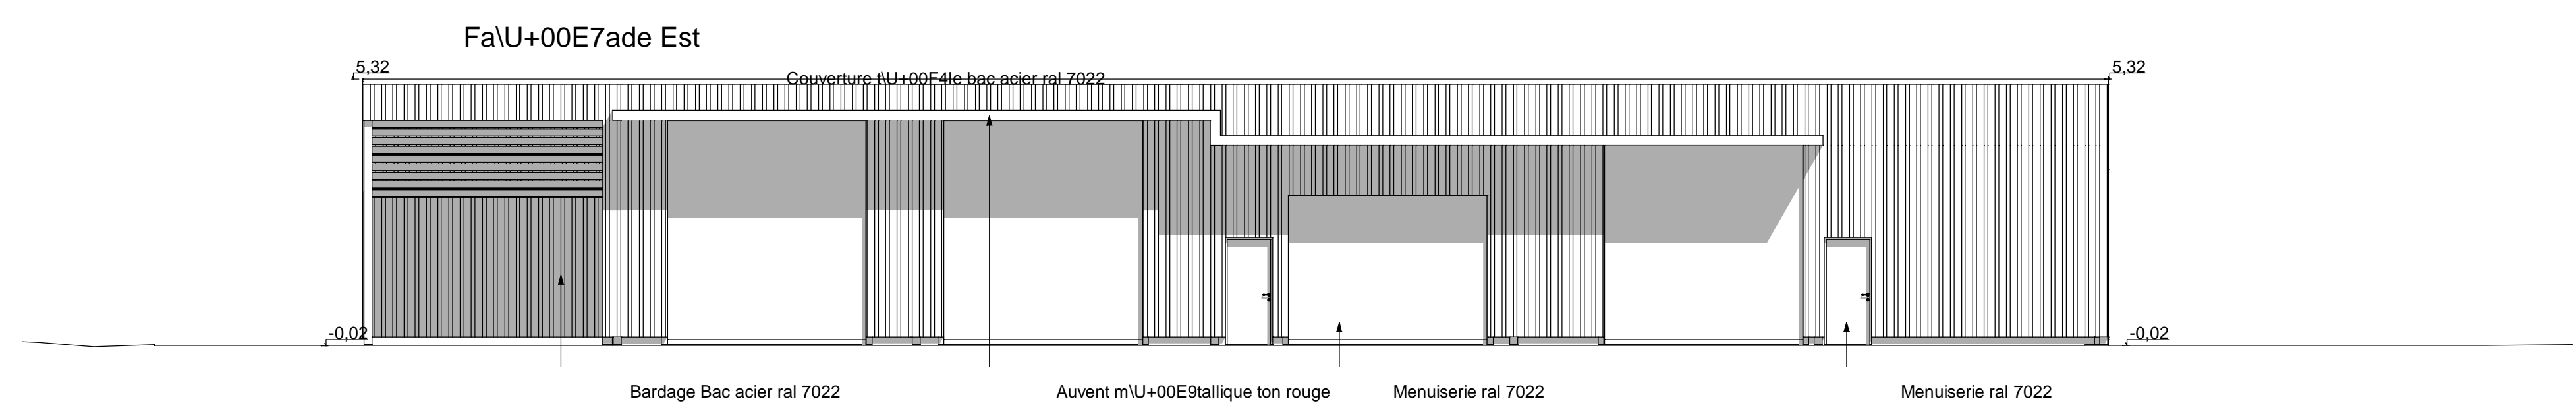
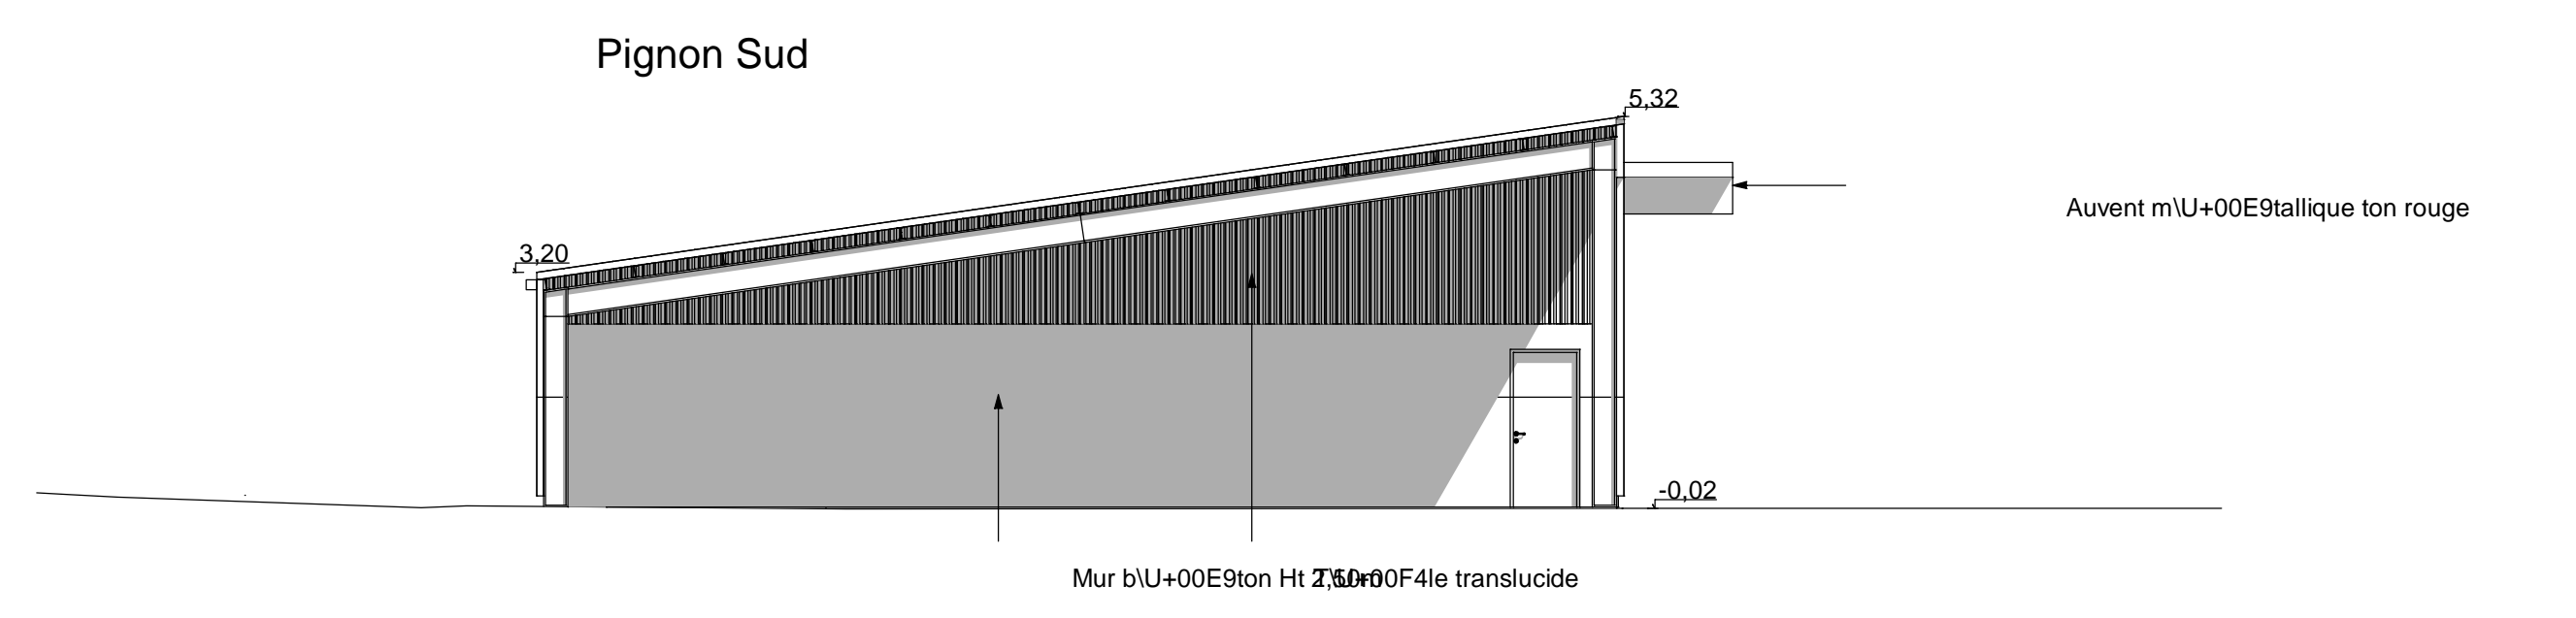
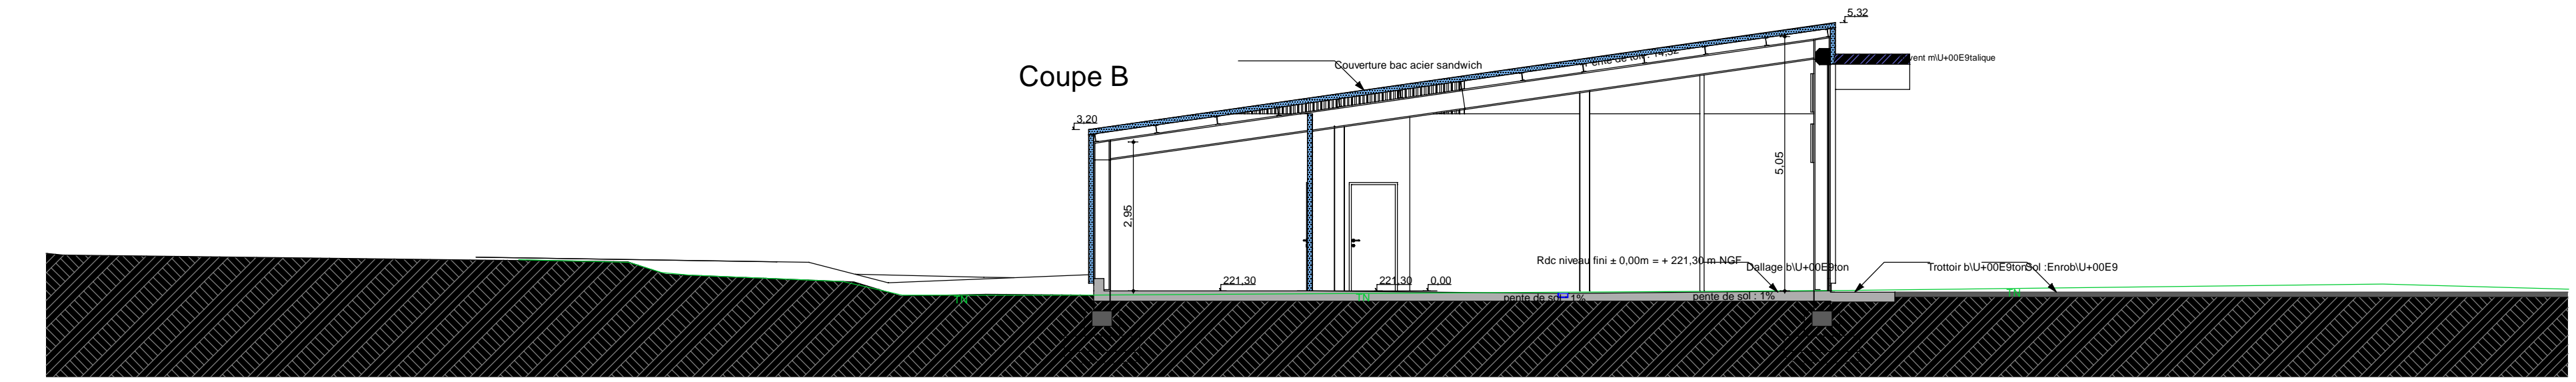
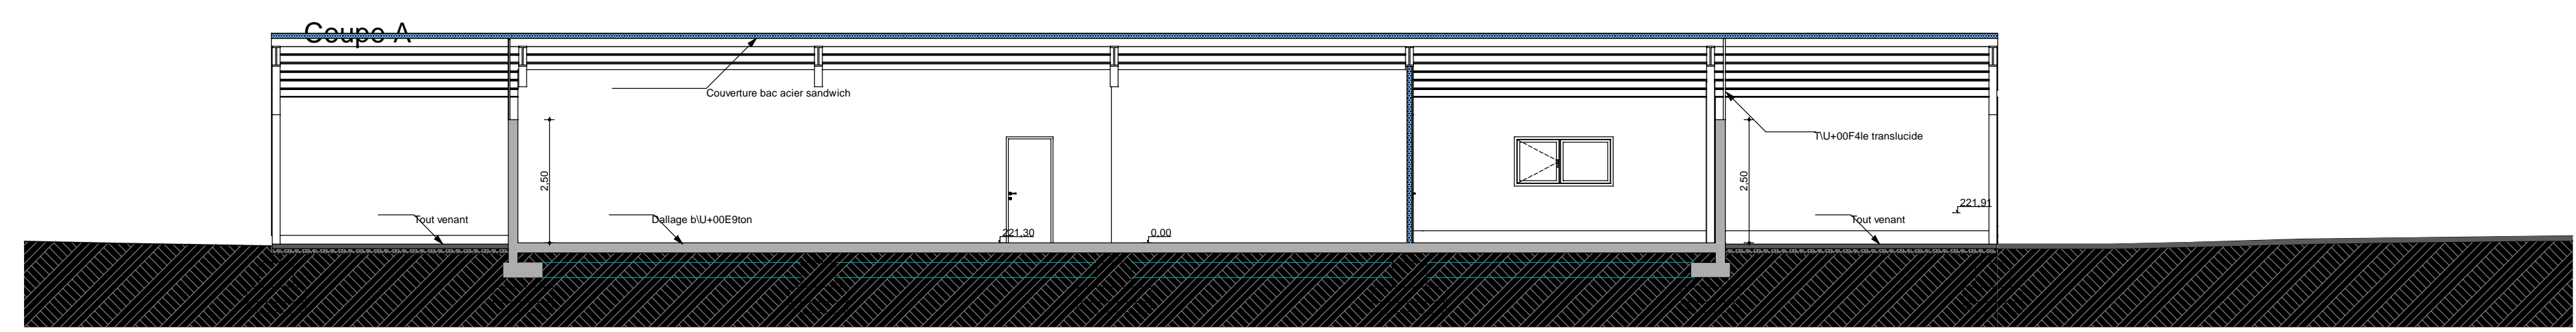


Echelle: 1/100

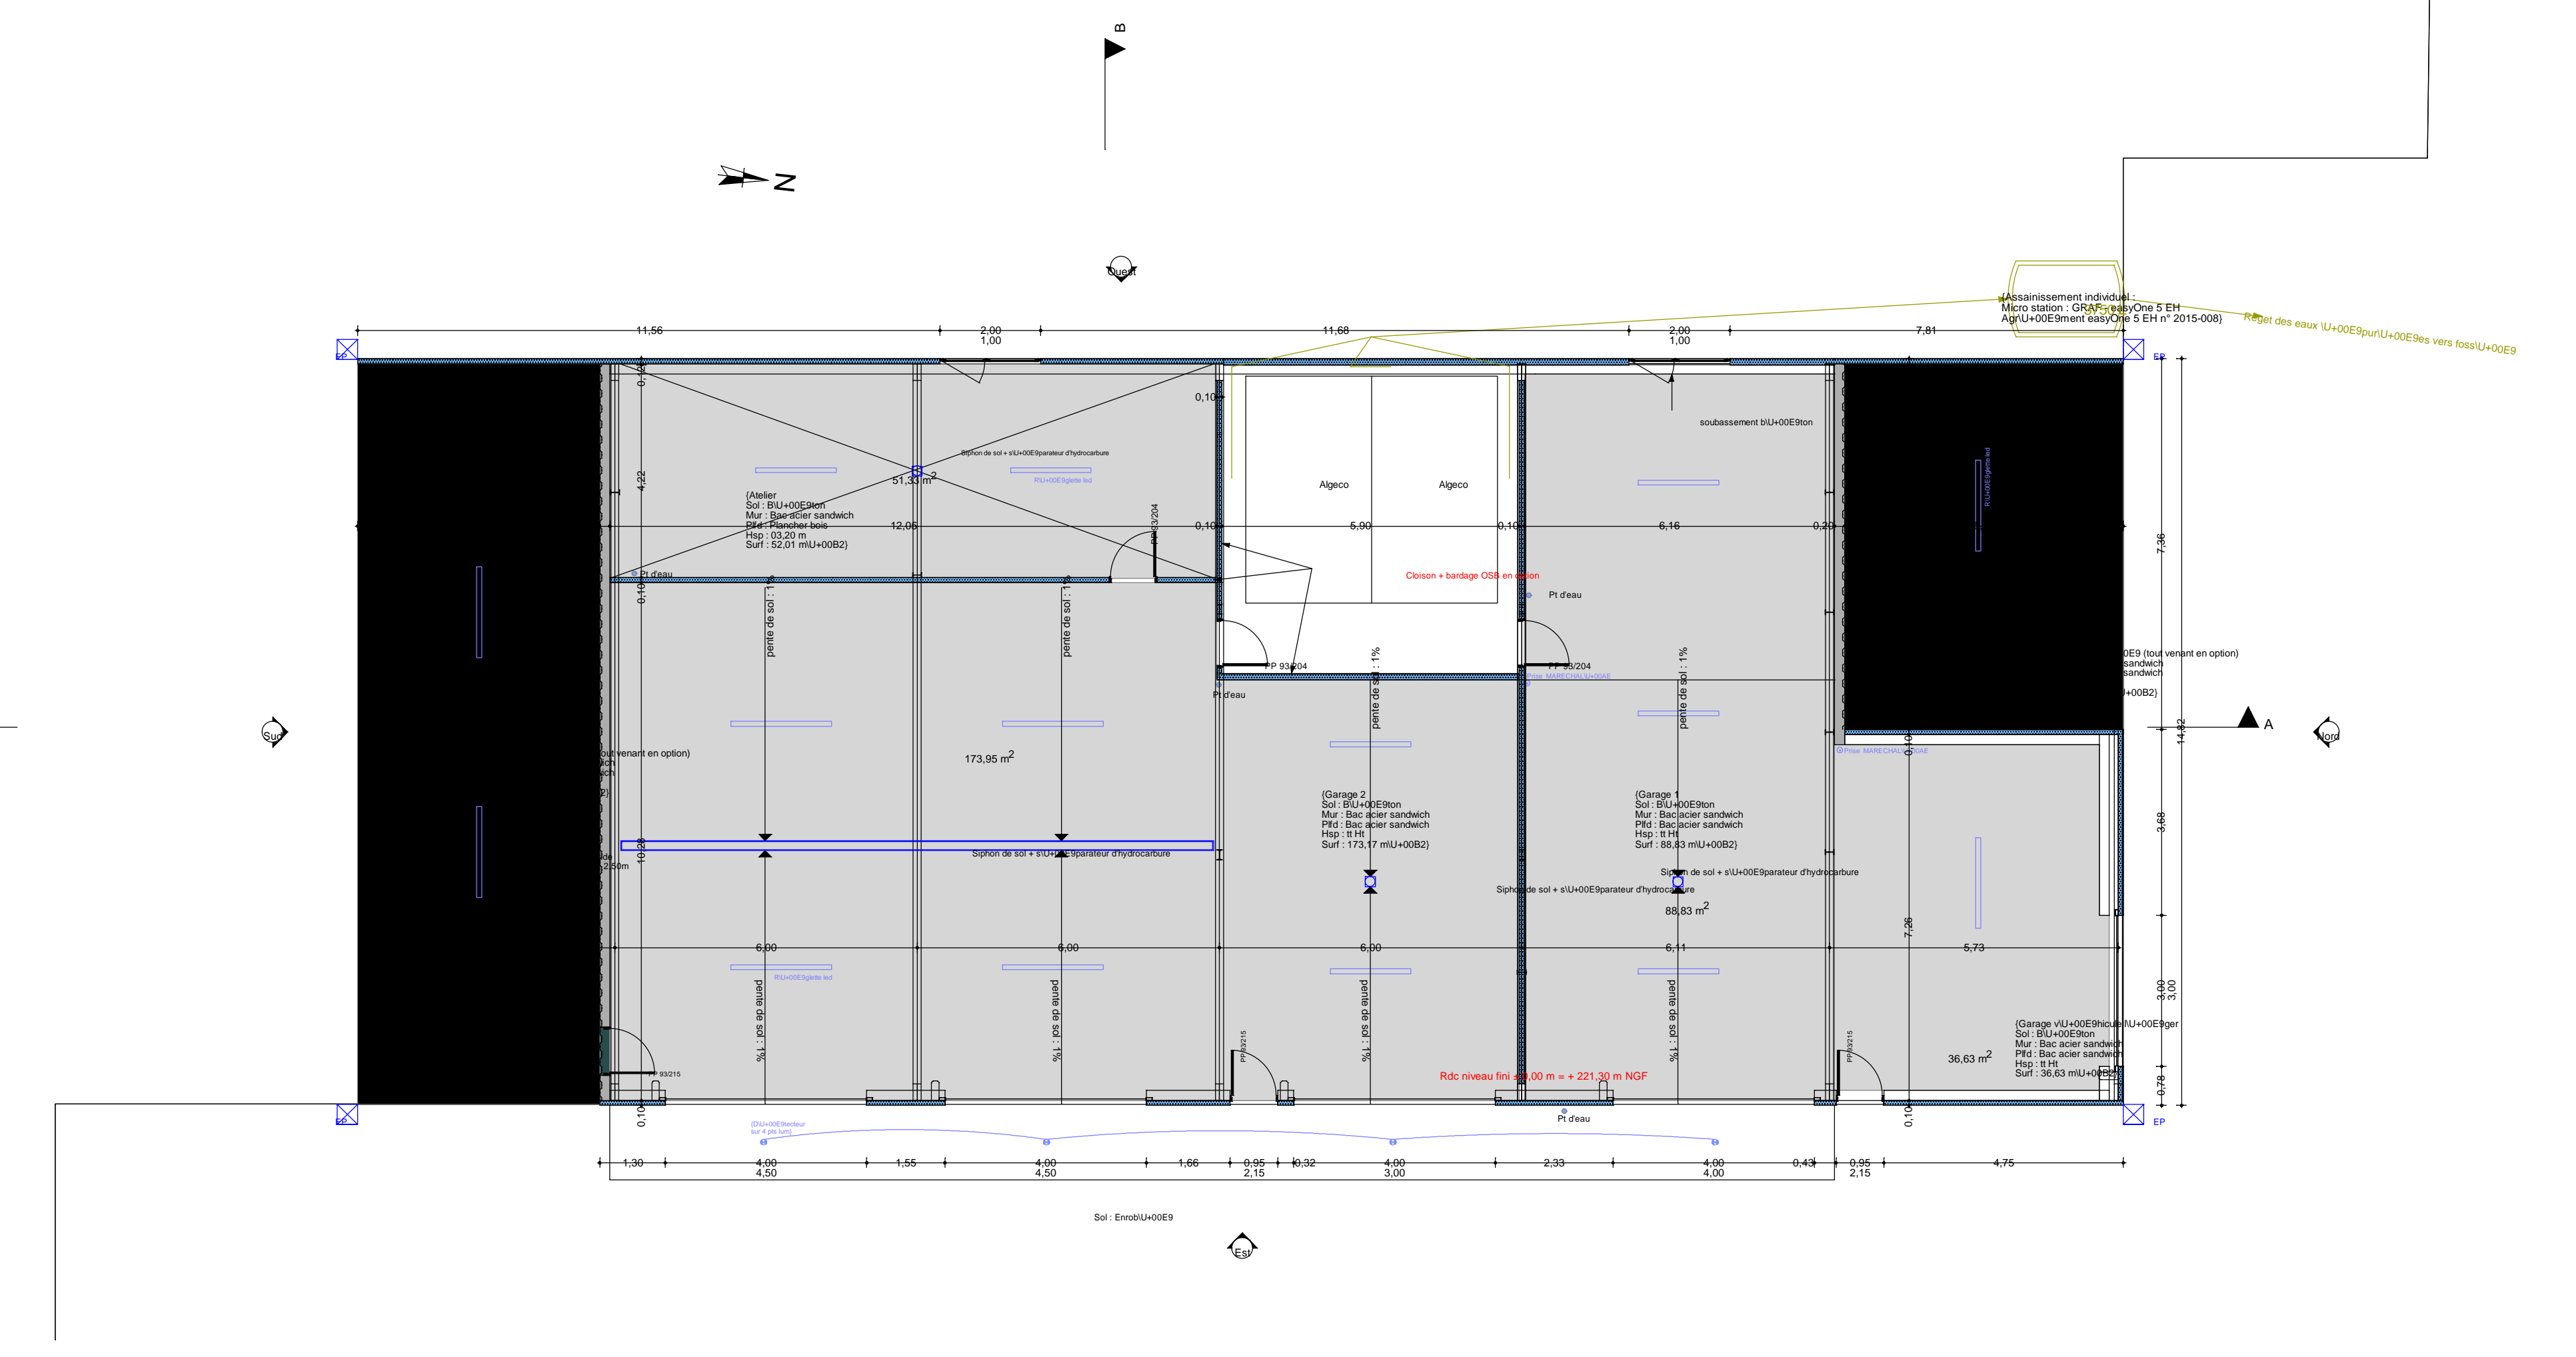

MaU+00E9tre d'oeuvre
 COMMUNE DE LESCHEROUX

Les FORETS
 01560 LESCHEROUX

Construction d'un atelier communal

EQUIPE DE MAITRISE D'OEUVRE

ECONOMISTE : BUREAU PROBAT - 39000 LONS LE SAUNIER
 BET FLUIDES: BUREAU LAZZAROTTO - 39200 SAINT CLAUDE
 BET STRUCTURE: BUREAU CVF - 39000 LONS LE SAUNIER

PLAN DE REZ-DE-CHAUSSEE		PIECE N°	120
Echelle: 1/100	Niveau: APD n° 2	INDICE	A
Desin: MS	Date: 12-06-2017		