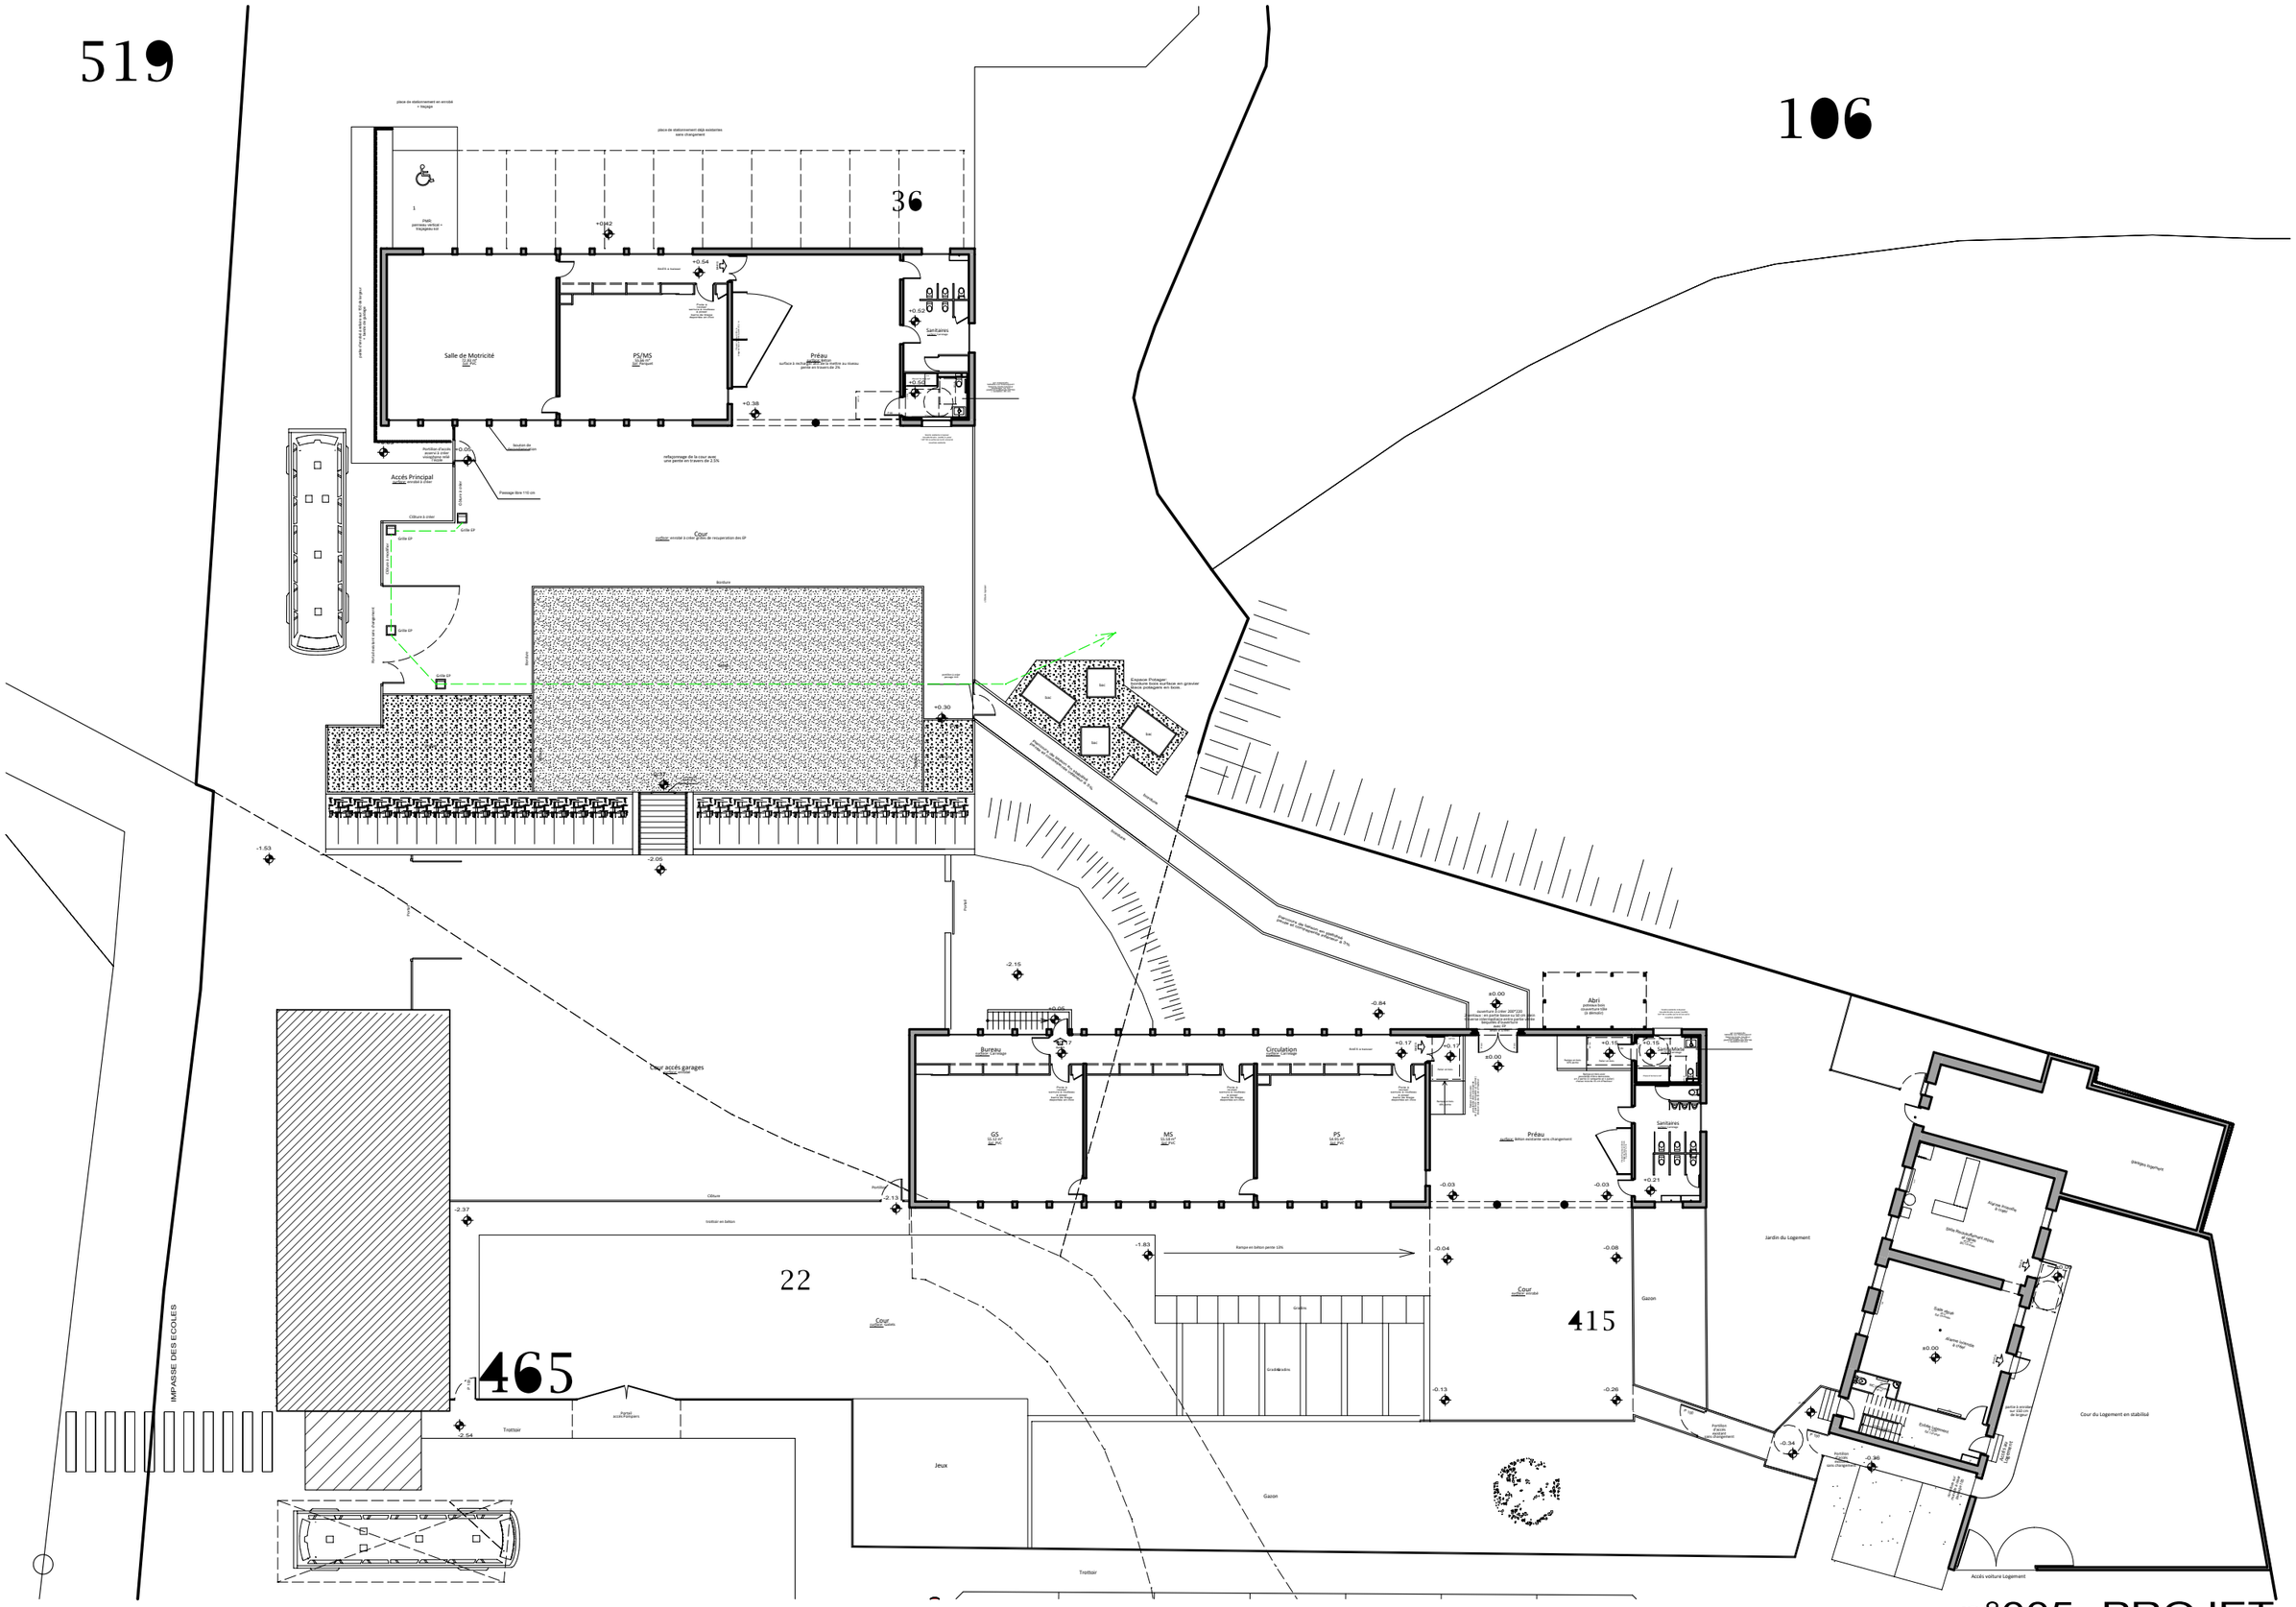

n°005- PROJET
Plan de Masse
échelle 1:300